


D35 Litomyšl - Janov

Příloha č. 1: Zákres dočasného zaboru nad 1 rok

Pronájem p.p.č. 1604/1 a k.ú. Němčice na dobu určitou  
Pronájem od: 1.10.2024  
Pronájem do: posledního dne měsíce, kdy bude pozemek  
vráten pronajímateli

Obec Němčice

NS/LV10001/95/2024

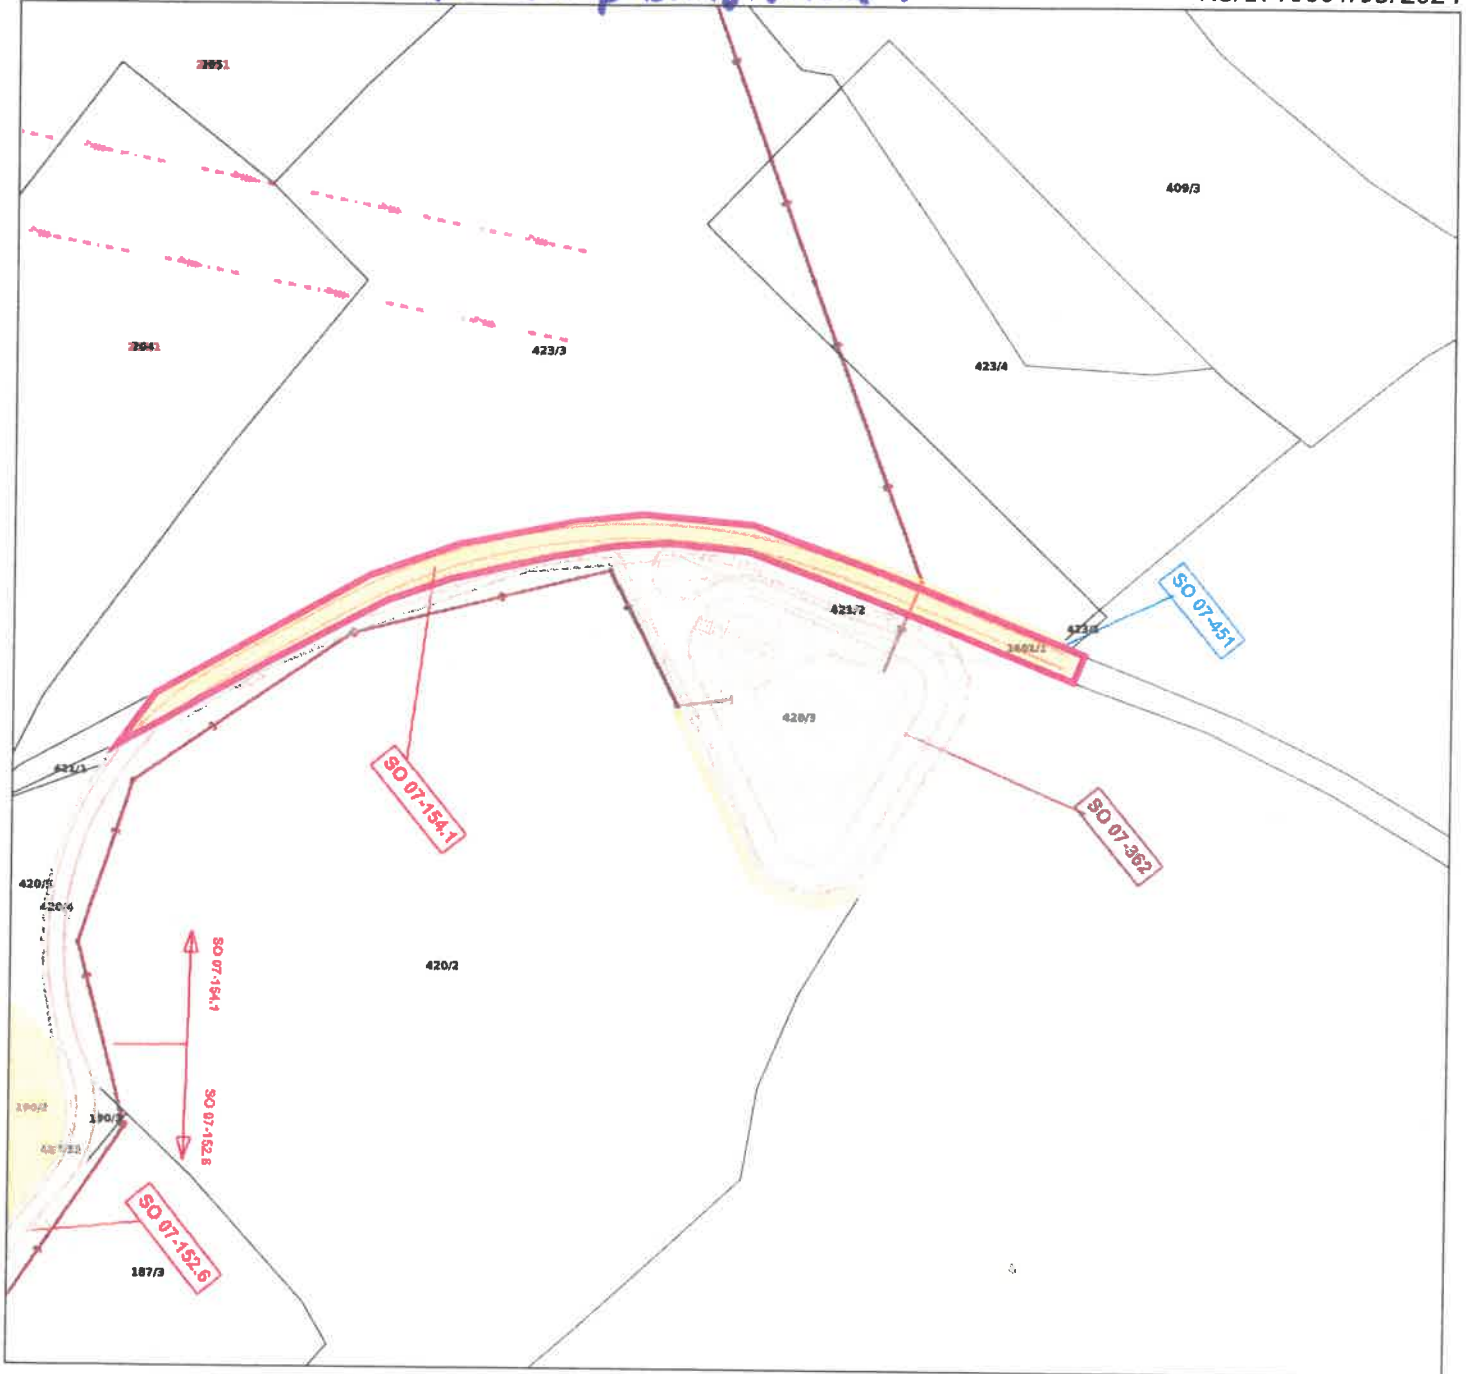

1 : 2000

- Projekt
- Trvalý zabor
- Parcely nezapsaných GP
- Zvýraznění předmětu smlouvy
- KN mapa stav k 1.2.2024
- Dočasný zabor nad 1 rok

Využeno dne : 31.5.2024

Sejmuta dne : 17.6.2024

OBCENÍ ÚŘAD NĚMČICE  
Němčice 107  
561 18 Němčice