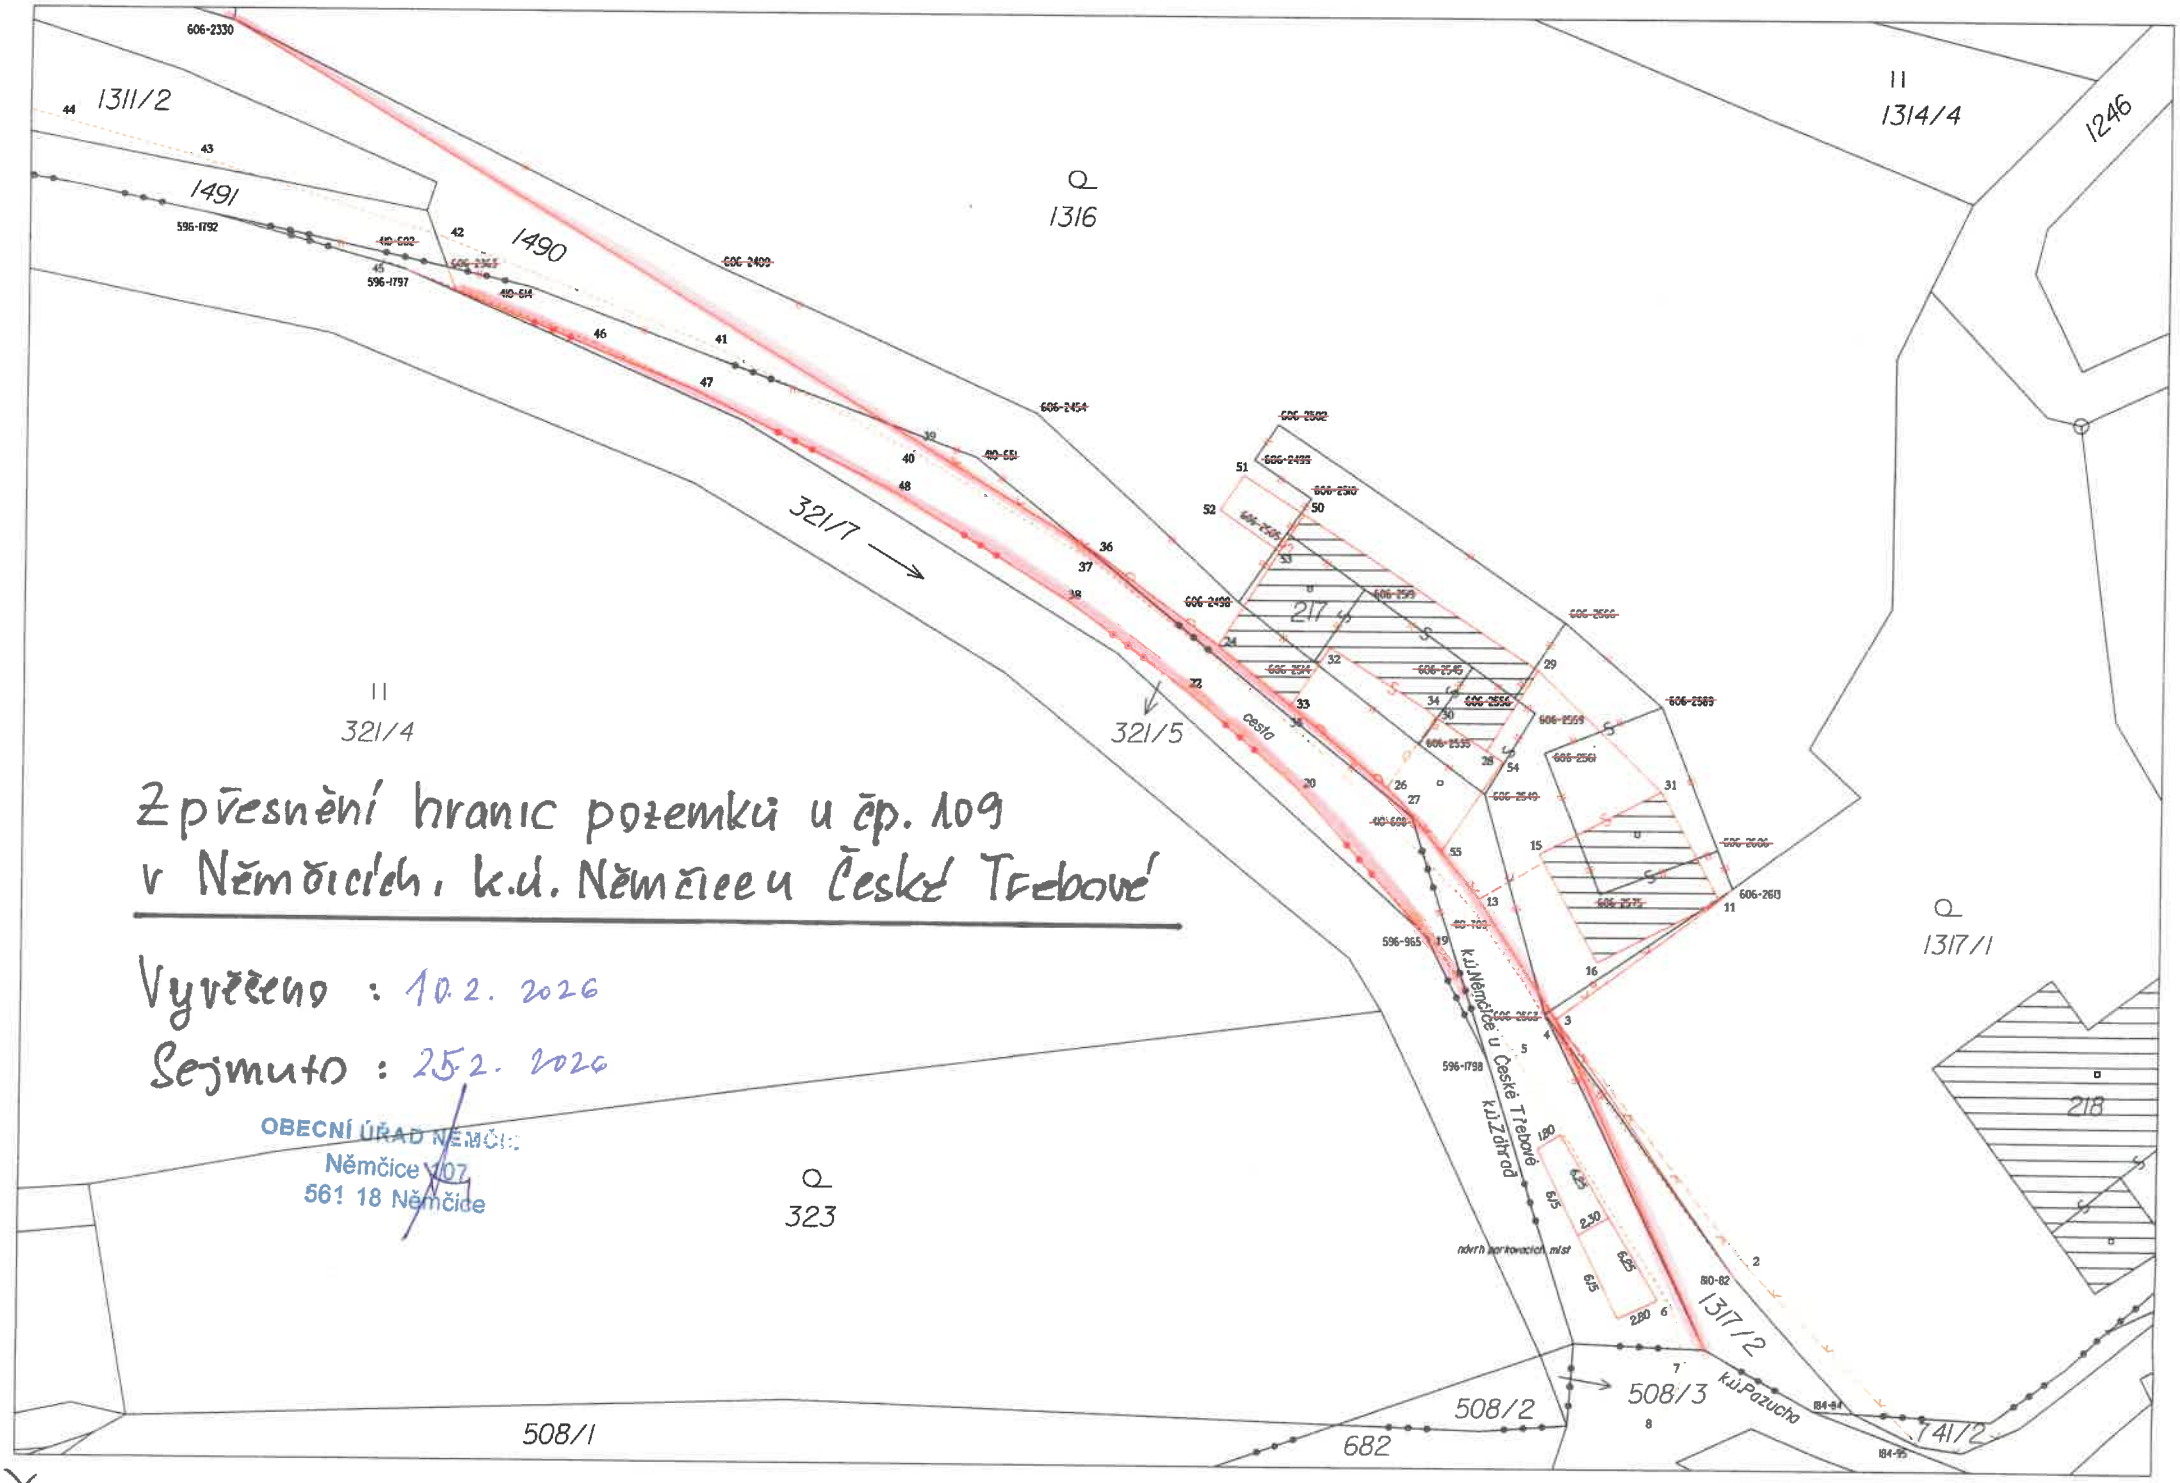Příloha č. 3 - návrh rozdělení pozemku p.č. 1490 pro potřeby parkování