


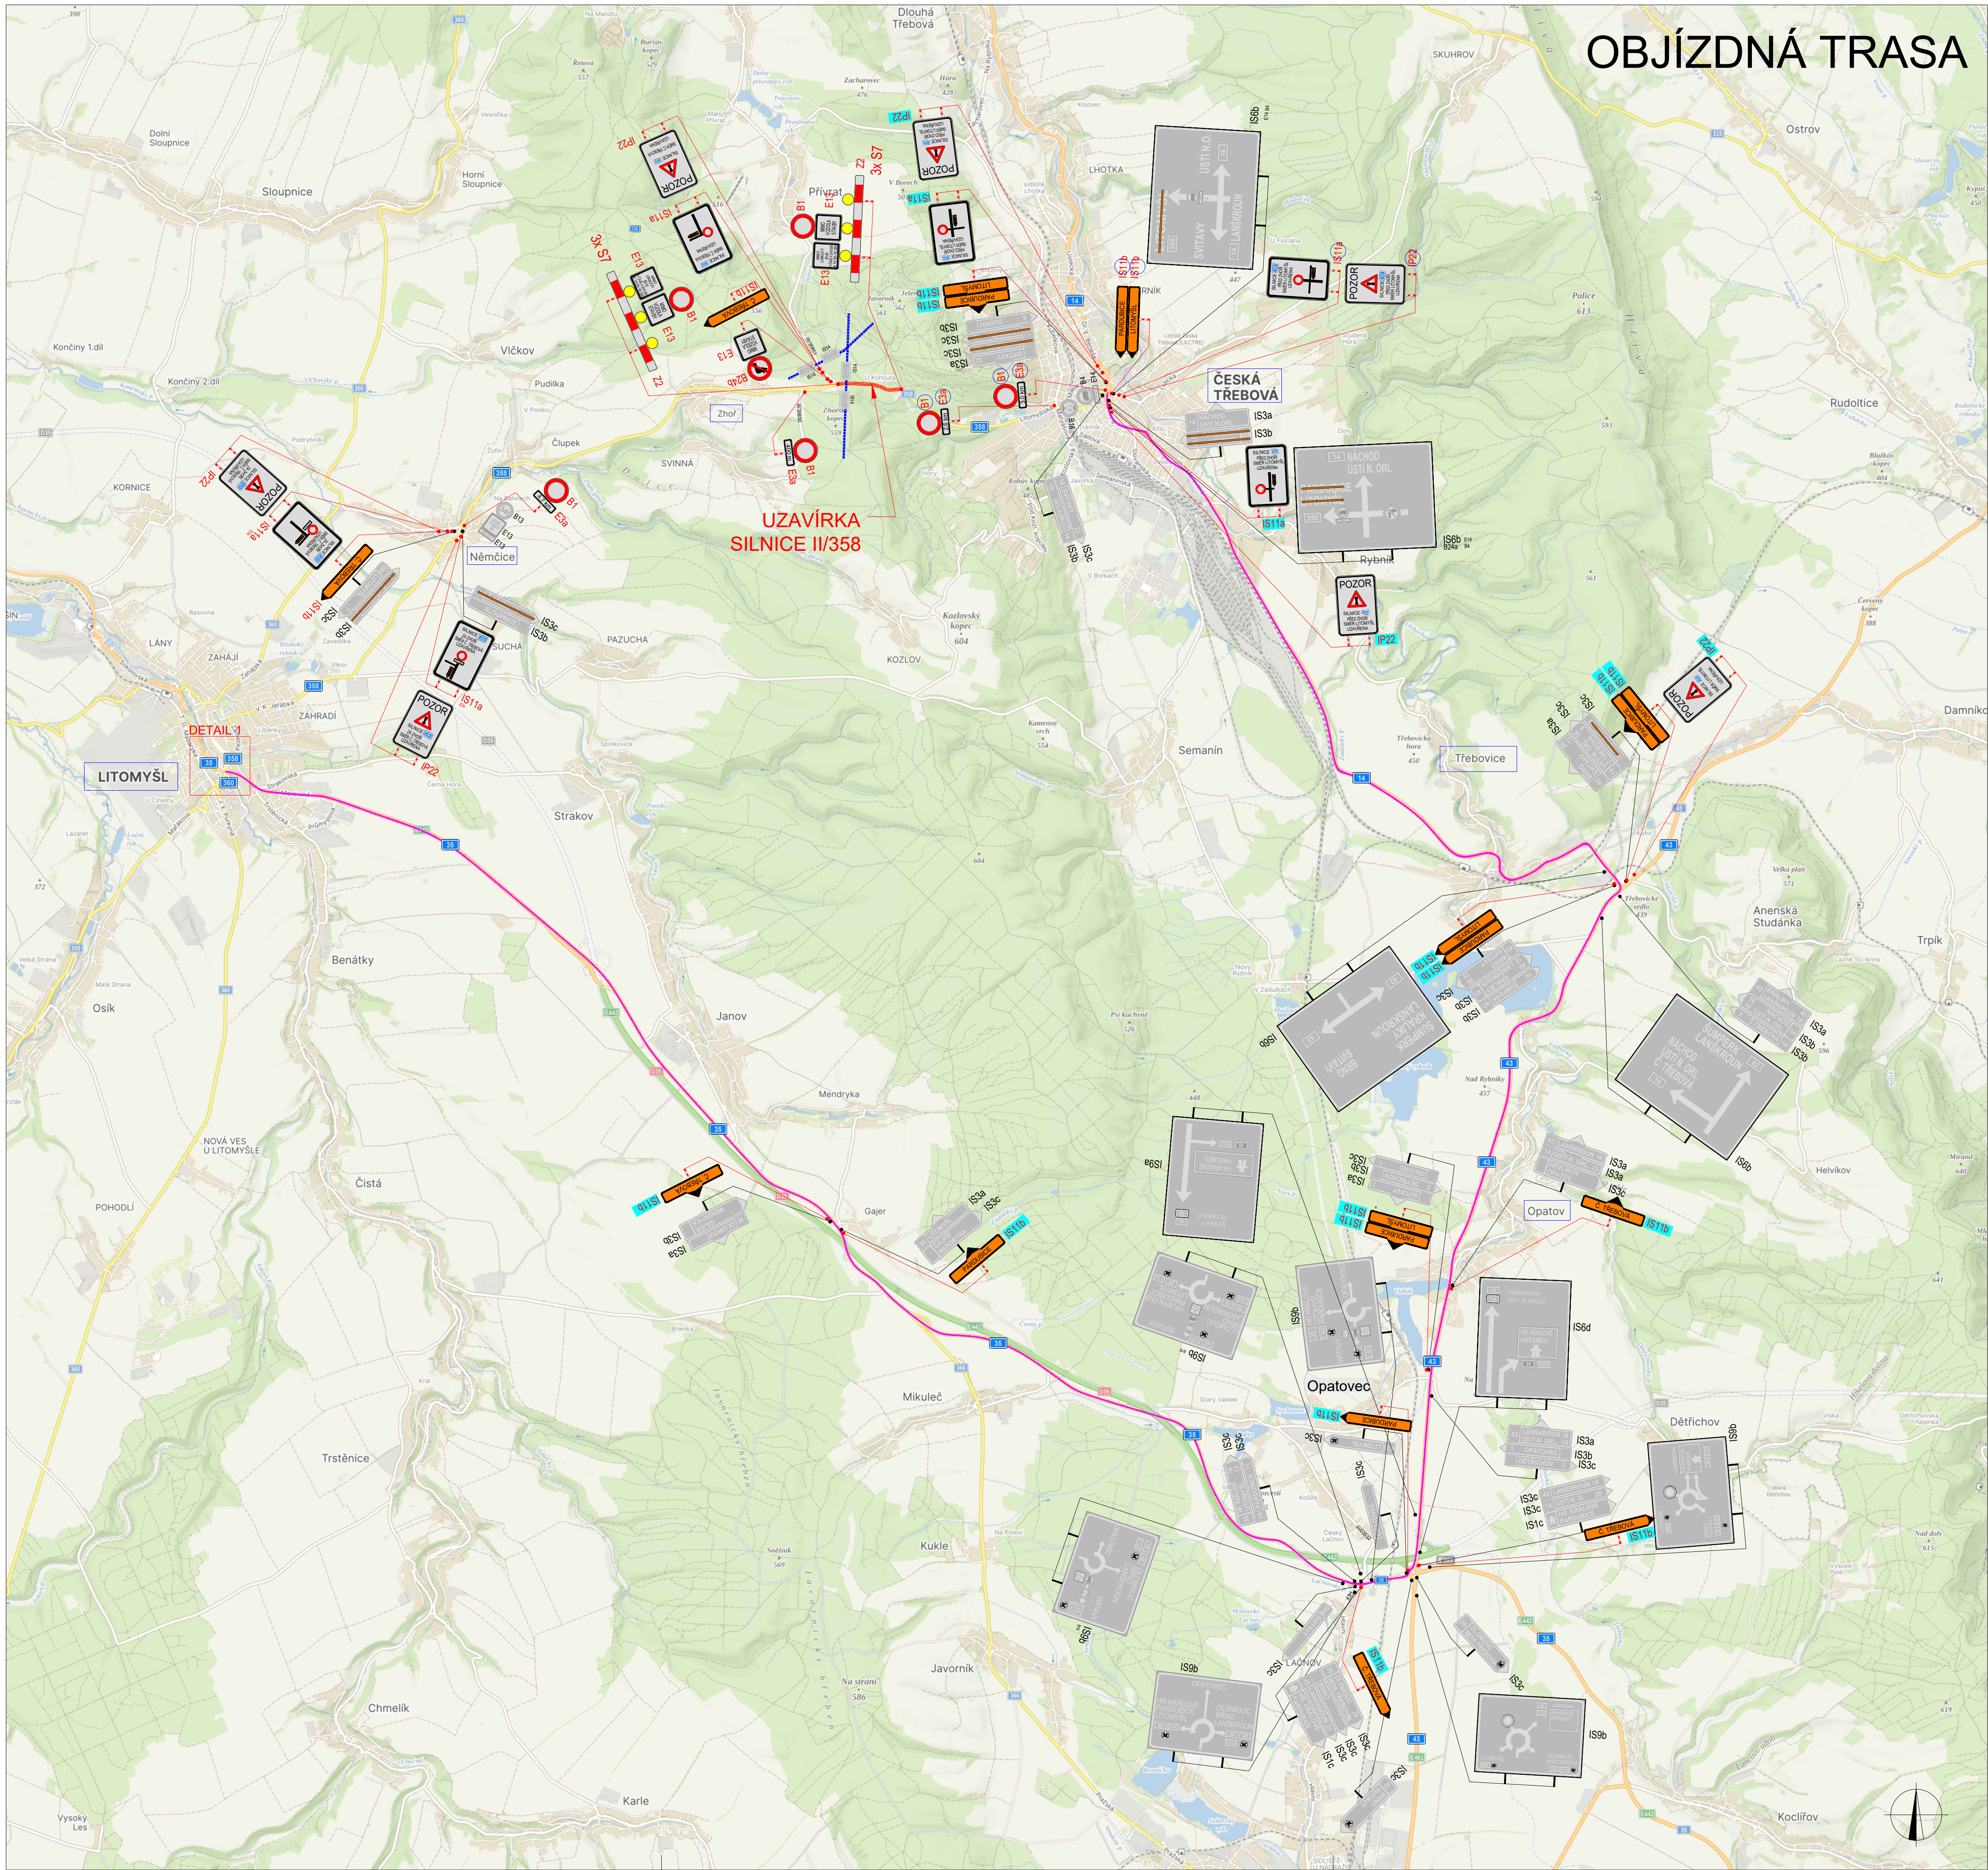

POLICE ČESKÉ REPUBLIKY - KRP	SOUHLASÍME S: ☐ PZJ ☐ ZUK ☐ ČÁSTEČNOU UZAVÍRKOU ☐ UZAVÍRKOU S OBJÍZDNOU TRASOU	SOUHLASÍME S: ☐ PZJ ☐ ZUK ☐ ČÁSTEČNOU UZAVÍRKOU ☐ UZAVÍRKOU S OBJÍZDNOU TRASOU
------------------------------	--	--

PLATNOST TOTOHO VYJÁDRĚNÍ JE 1 ROK.
V dne

SITUACE ŠÍŘŠÍCH VZTAHŮ

NAVŘH DOPRAVNĚ-INŽENÝRSKÉHO OPATŘENÍ PŘECHODNÉ ÚPRAVY PROVOZU

LEGENDA

	TRVALÉ SVISLÉ DOPRAVNÍ ZNAČENÍ		NAVŘZENÉ PŘECHODNÉ DOPRAVNÍ ZNAČENÍ - STANOVUJE ORP ÚSTÍ N.O.
	DOČASNÉ ZNEPLATNĚNÉ TRVALÉ DOPRAVNÍ ZNAČENÍ		NAVŘZENÉ PŘECHODNÉ DOPRAVNÍ ZNAČENÍ - STANOVUJE ORP LITOMYŠL, OKRES SVITAVY
	NAVŘZENÉ PŘECHODNÉ DOPRAVNÍ ZNAČENÍ - STANOVUJE KÚPK		NAVŘZENÉ PŘECHODNÉ DOPRAVNÍ ZNAČENÍ - STANOVUJE ORP C.TREBOVA, OKRES ÚSTÍ N.O.

OBJÍZDNÁ TRASA
UZAVÍRKA KOMUNIKACE

Použití dopravního značení bude v závislosti na velikosti a v reflexním provedení II 1. V případě dopravního značení typu svítícího světla, provedení provedení není na dopravní komunikaci. 

VYPRACOVAL: Ing. Mgr. Josef Janík	Kateřina Šofková, DIS.		DoZBos dopravní značení	DoZBos s.r.o. Průmyslová 12 690 01 Boskovice E-mail: dozbos@dozbos.cz www.dozbos.cz
NAZEV AKCE: „Těžba dřeva Lesy ČR s.p. Lanškroun, zakázka 810 Aukce R07“	DATUM: 29.01.2026			FORMÁT: 1400 X 594
SITUACE DOPRAVNĚ-INŽENÝRSKÝCH OPATŘENÍ				ČÍSLO ZAKÁZKY:
OBSAH:				ČÍSLO PŘÍLOHY: 1